


- LEGENDA**
- ▬ ŚCIANY ISTNIEJĄCE - DO POZOSTAWIENIA
 - ▬ ŚCIANY WYBURZANE
 - ▬ ŚCIANY PROJEKTOWANE
 - ▬ ZAKRES OPRACOWANIA
 - FOTEL OBROTOWY
 - KRZESŁO
 - BIURKO Z ZESTAWEM KOMPUTEROWYM
 - CHŁODZIARKO-ZAMRAŻARKA (PODBLATOWA)
 - SZAFKA CHŁODNICZA
 - SZAFKA ODDZIEŻOWA BHP
 - REGAŁ NA AKTA
 - PRYSZNIC BEZPIECZYSTWA
 - ZLEW Z OCIEKACZEM
 - ZLEW GOSPODARCY

REWIZJE
 R-01 31.07.2019:
 - tymczasowa kabina prysznicowa
 - drugi natytnyk bezpieczeństwa
 - zamurowane drzwi do pom. laborat.

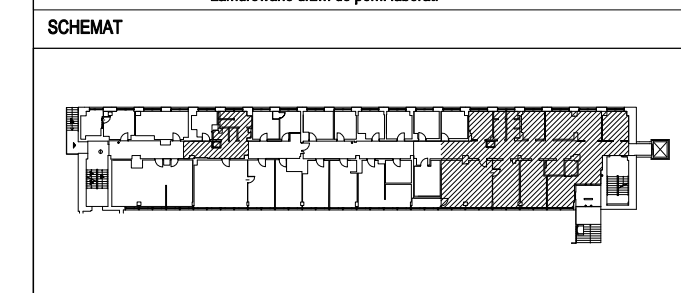

UWAGA: WYMIARY SPRAWDZIĆ W NATURZE

TAKA ARCHITECTURA SYLWIA FILIPEK
 UL. POWSTAŃCÓW ŚLĄSKICH 21
 08-300 SOKOŁÓW PODLASKI
 takaarchitektura@gmail.com tel. 883 131 335

PROJEKT
 PRZEBUDOWA WYBRANYCH POMIESZCZEŃ DLA POTRZEB
 POLSKIEGO LABORATORIUM ANTYDOPINGOWEGO
 W BUDYNKU INSTYTUTU SPORTU
 - PAŃSTWOWEGO INSTYTUTU BADAWCZEGO
 01-982 WARSZAWA, UL. TRYLOGII 2/16

INWESTOR
 INSTYTUT SPORTU - PAŃSTWOWY
 INSTYTUT BADAWCZY
 01-982 WARSZAWA, UL. TRYLOGII 2/16

PROJEKTANT
 mgr inż. arch. Sylwia Filippek
 nr upr. MA/006/15

BRANZA ARCHITEKTURA
FAZA PROJEKT KONCEPCYJNY

RYSunEK
RZUT PARTERU - KONCEPCJA

DATA 25.07.2019 **NR RYS.** 03
SKALA 1:100

RYSunEK JEST WRAJNOŚCIĄ TAKA ARCHITECTURA SYLWIA FILIPEK I NIE MOŻE BYĆ REPRODUKOWANY I ROZPOWIESZCZANY BEZ PISEMNEJ ZGODY