


Schemat

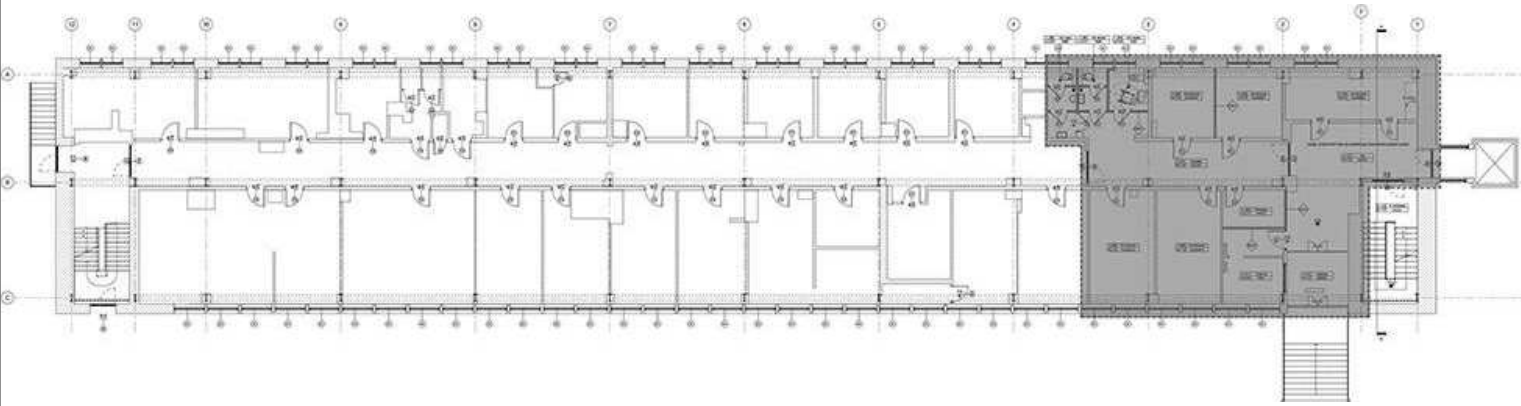

Uwaga: Wszystkie wymiary sprawdzić w naturze, wszelkie rozbieżności zgłaszać jednostce projektowej w ramach nadzoru autorskiego.

INWESTYCJA

Remont wybranych
pomieszczeń parteru -
PAŃSTWOWEGO INSTYTUTU
BADAWCZEGO

INWESTOR

Instytut Sportu - Państwowy
Instytut Badawczy
01-982 Warszawa ul. Trylogii 2/16

PROJEKTANT GENERALNY



Węzyk Architekci Sp. z o.o., Sp.k.
ul. Drużbackiej 5/1, 01-622 Warszawa
tel.: +48 601 97 87 86
e-mail: wezyk@wezykarchitekci.pl
www.wezykarchitekci.pl

PROJEKTANT	NR UPR.	PODPIS
mgr inż. arch. Tomasz Węzyk	MA/089/11	
WSPÓŁPRACA	NR UPR.	PODPIS
mgr inż. arch. Robert Martyniak		

NAZWA RYSUNKU

Lokalizacja

ETAP	SKALA	NR RYSUNKU
PROJEKT WYKONAWCZY	1 : 500	A-00
BRANŻA	DATA	
ARCHITEKTURA	01.06.2020	

A-00 -