
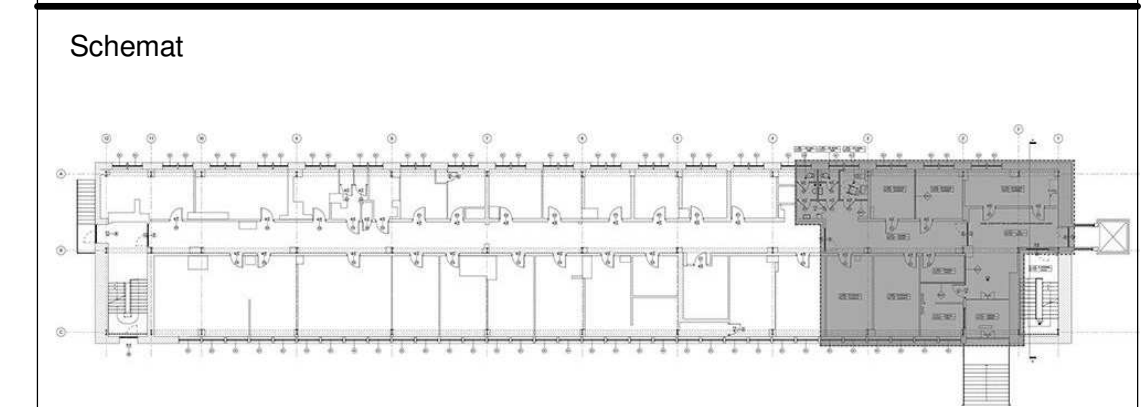


Wizualizacje ściany w hallu

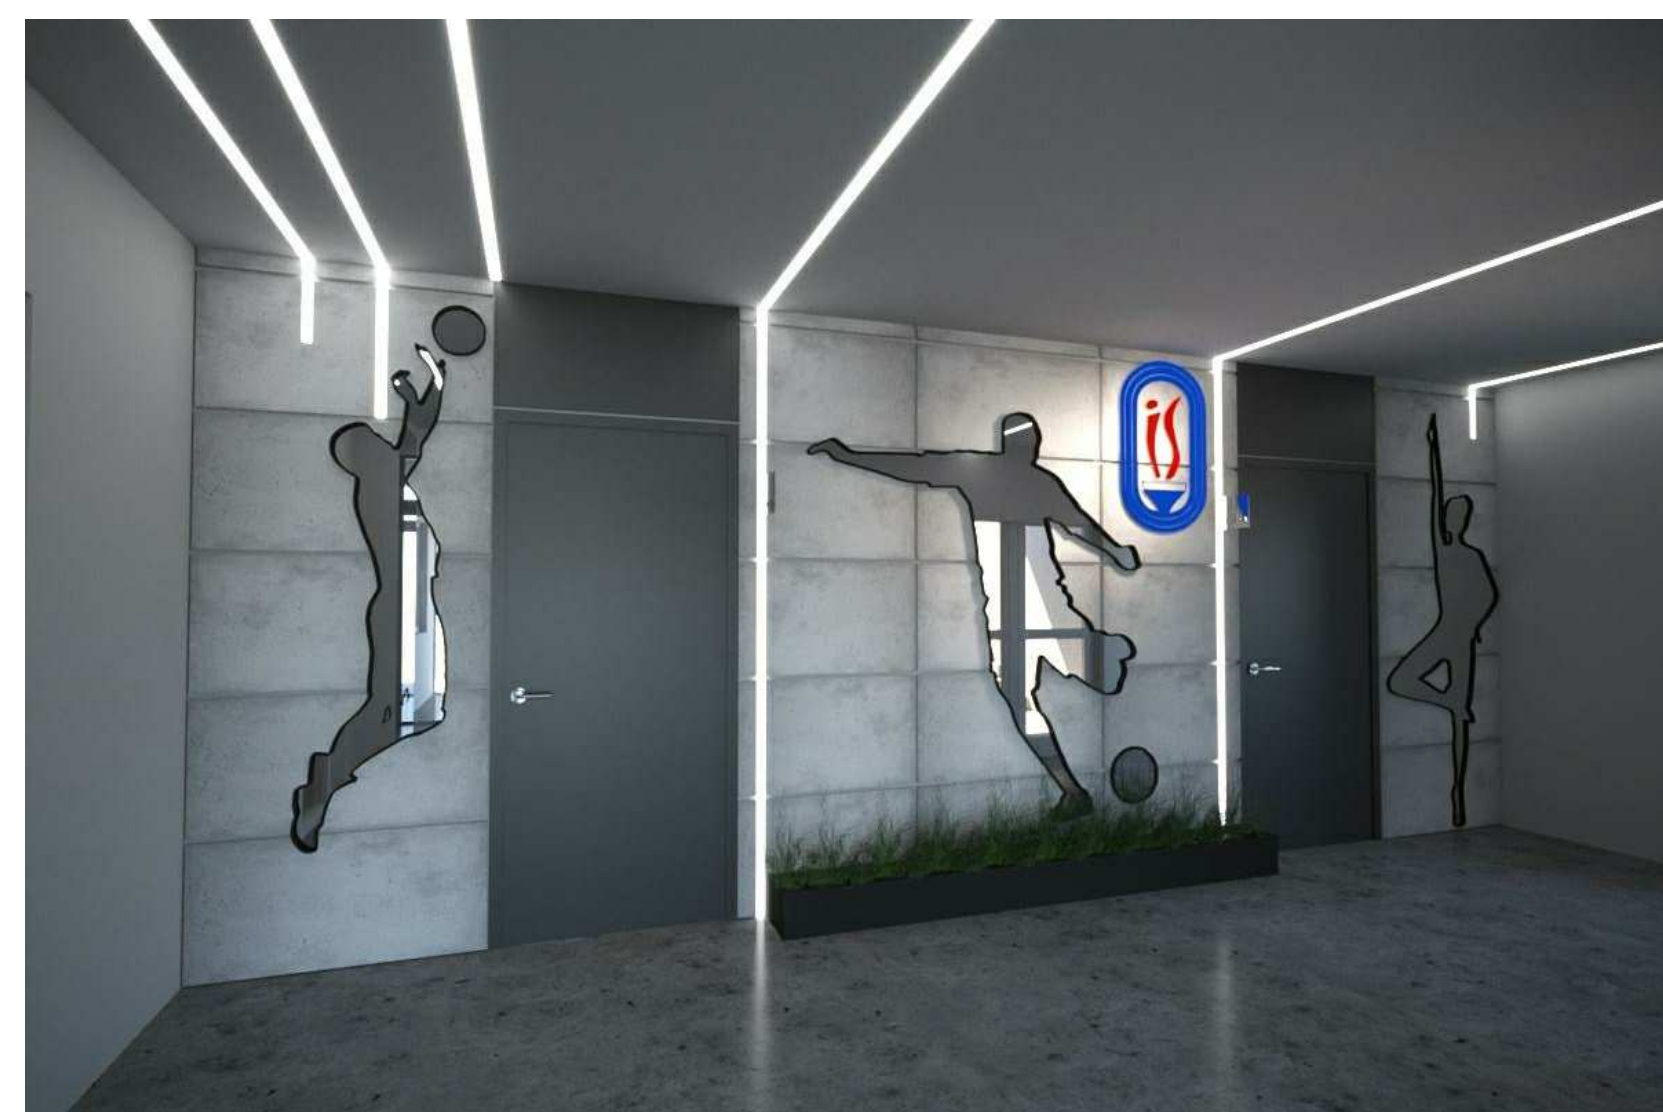

Uwaga: Wszystkie wymiary sprawdzić w naturze, wszelkie rozbieżności zgłaszać jednemu z autorów projektu w ramach nadzoru autorskiego.

INWESTYCJA

Remont wybranych pomieszczeń parteru - PAŃSTWOWEGO INSTYTUTU BADAWCZEGO

INWESTOR

Instytut Sportu - Państwowy Instytut Badawczy
01-982 Warszawa ul. Trylogii 2/16

PROJEKTANT GENERALNY

Wężyk Architekci Sp. z o.o., Sp.k.
ul. Drużbackiej 5/1, 01-622 Warszawa
tel.: +48 601 97 87 86
e-mail: wezyk@wezykarchitekci.pl
www.wezykarchitekci.pl

PROJEKTANT	NR UPR.	PODPIS
mgr inż. arch. Tomasz Wężyk	MA/089/11	
WSPÓŁPRACOWNIK	NR UPR.	PODPIS
mgr inż. arch. Robert Martyniak		

NAZWA RYSUNKU

Parter - program funkcjonalno-użytkowy

ETAP	SKALA	NR RYSUNKU
PROJEKT WYKONAWCZY	1 : 70	A-01
BRANŻA	DATA	
ARCHITEKTURA	01.06.2020	

A-01 -