
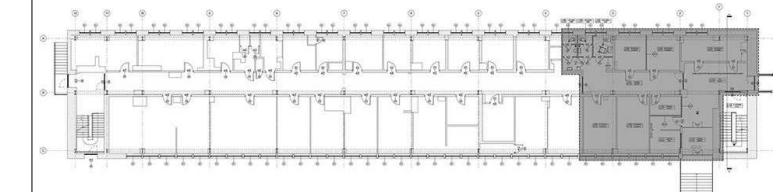


1 przekrój C-C
1 : 50

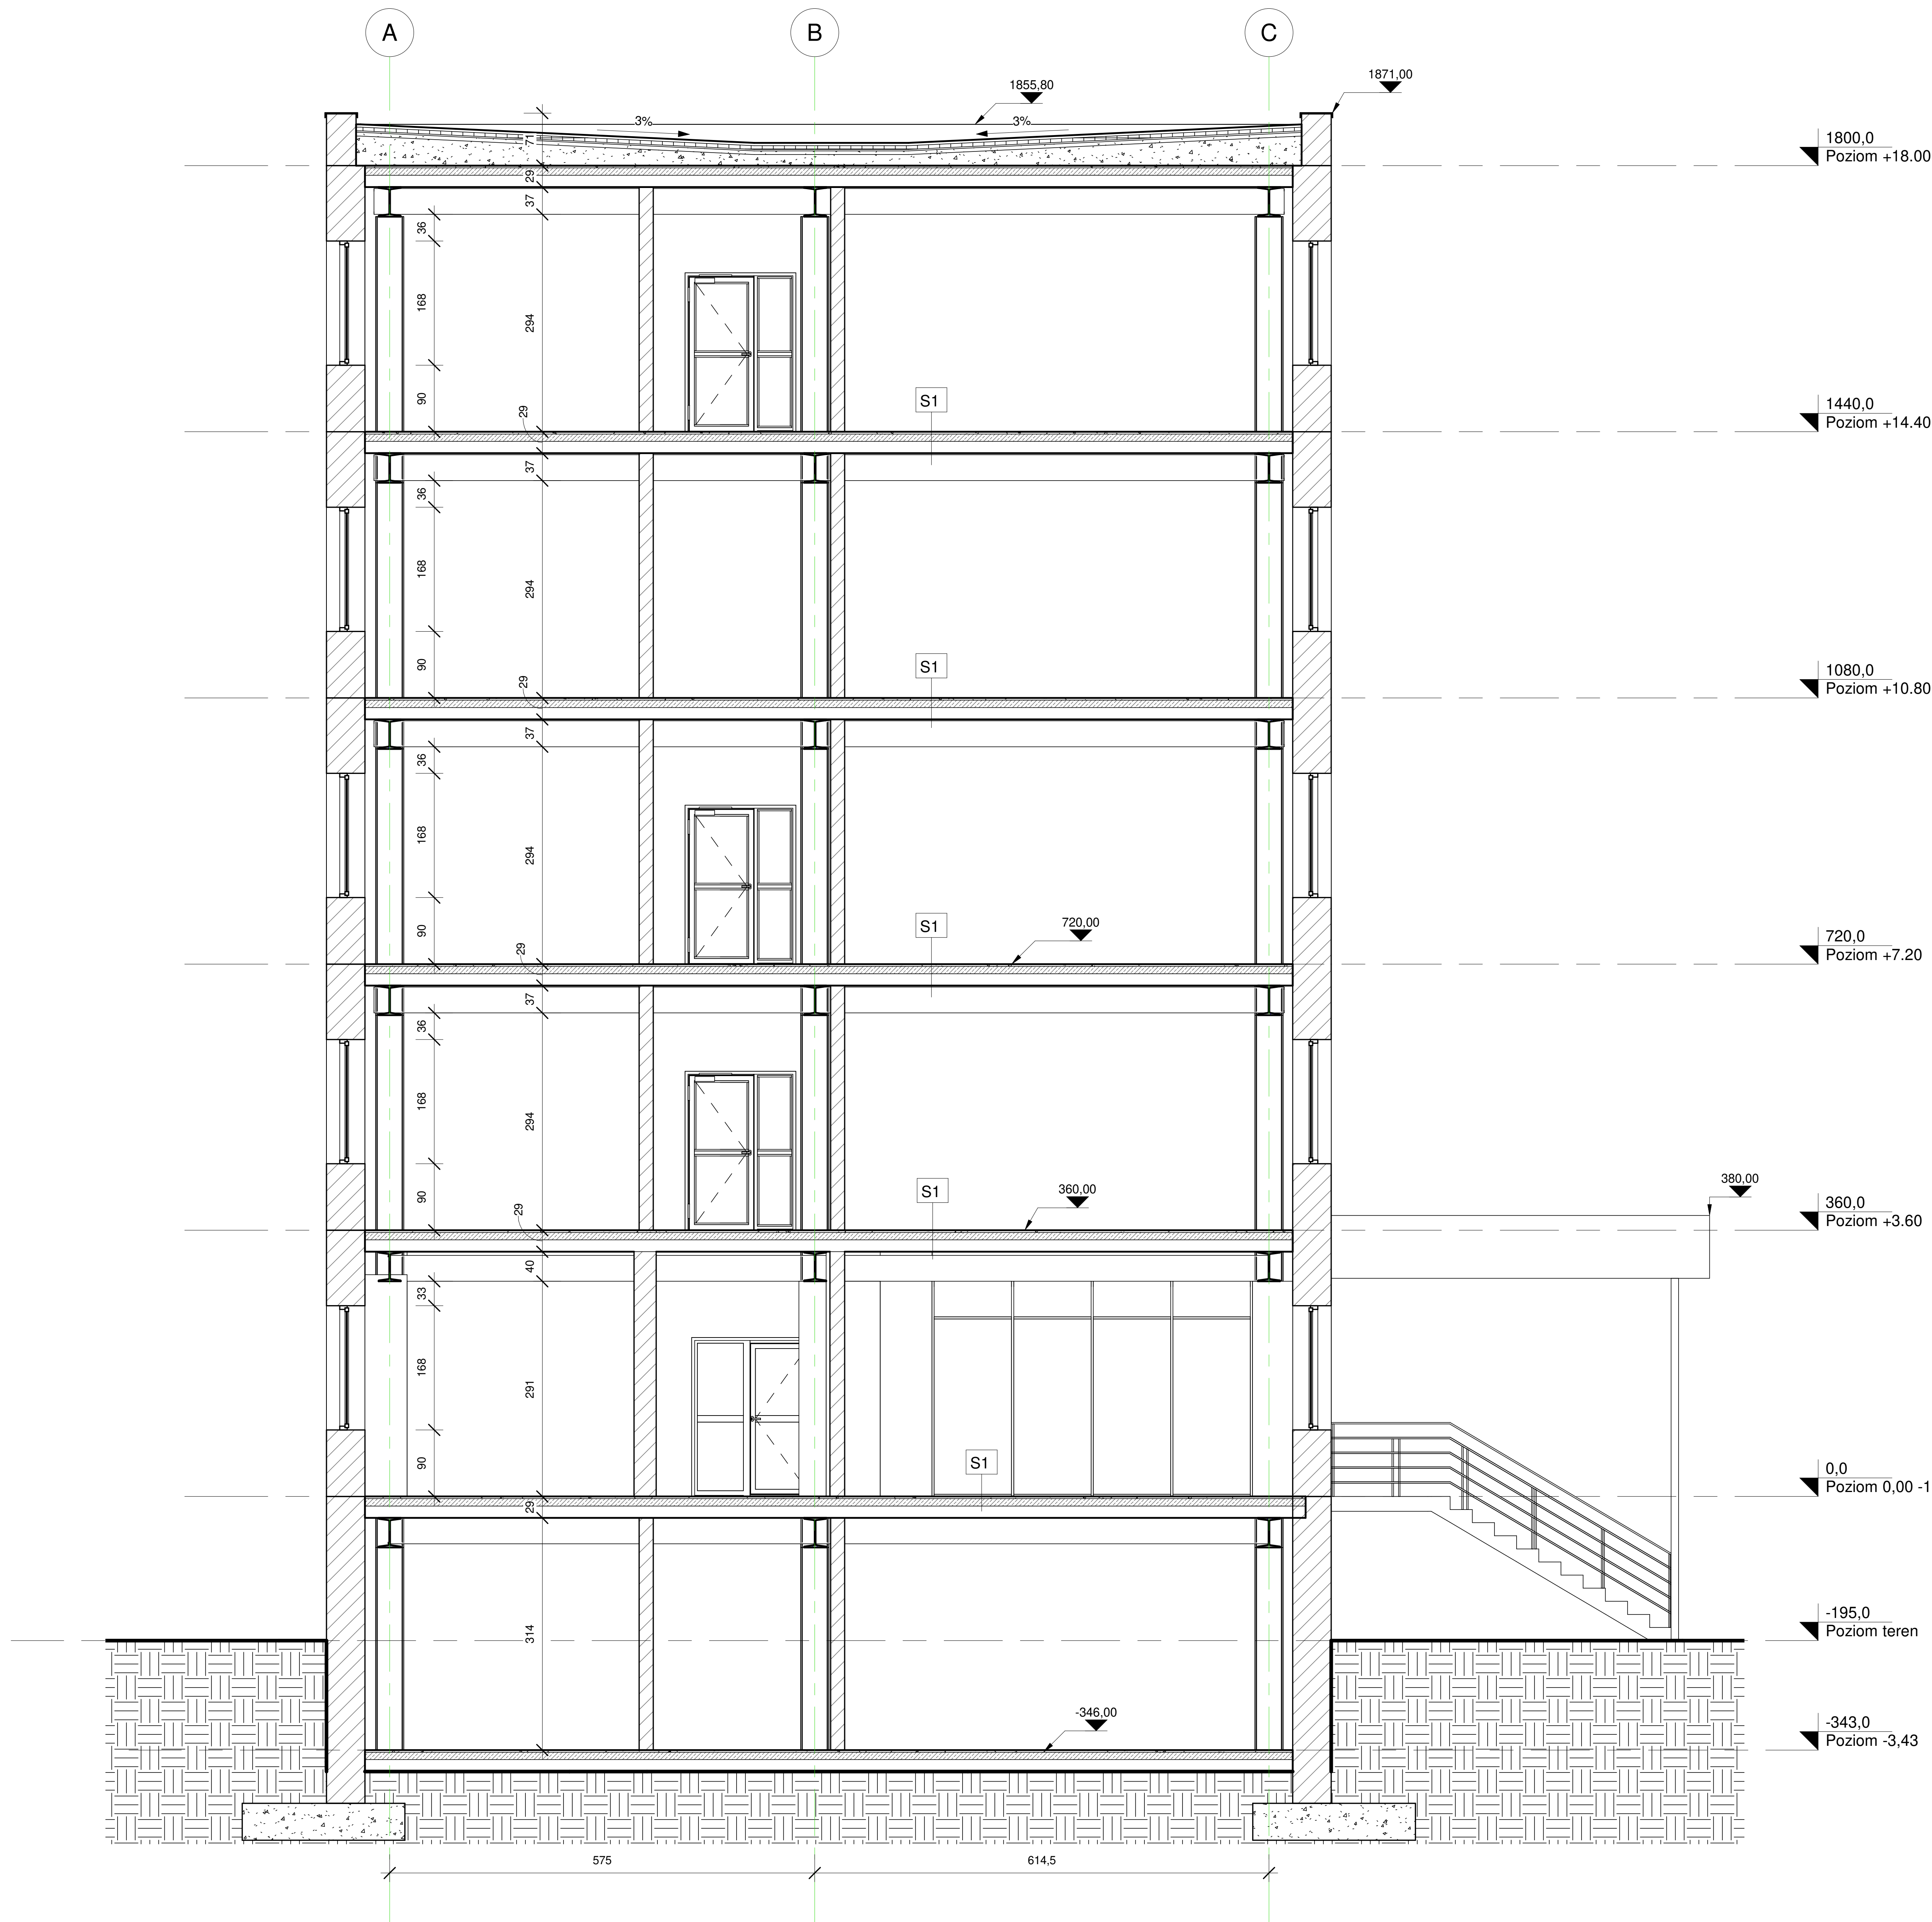

Schemat:

Uwaga: Wszystkie wymiary sprawdzisz w naturze, wszelkie rozbieżności zgłośzłiś pociśniesz projektowej w ramach natury autorskiego.

INWESTYCJA

**Remont wybranych
pomieszczeń parteru -
PAŃSTWOWEGO INSTYTUTU
BADAWCZEGO**

INWESTOR

**Instytut Sportu - Państwowy
Instytut Badawczy**
01-982 Warszawa ul. Trylogii 2/16

PROJEKTANT GENERALNY

Wężyk Architekci Sp. z o.o., Sp. k.
ul. Działoszyńska 5/1, 01-152 Warszawa
tel. +48 601 97 97 88
e-mail: węzyk@węzykarchitekci.pl
www.węzykarchitekci.pl

PROJEKTANT	NR LPR	PODRS
mgr inż. arch. Tomasz Wężyk	MA/089/11	
WSPÓŁPRACUJĄCY	NR LPR	PODRS
mgr inż. arch. Robert Martyniak		

NAZWA WYSTAWY
Przekrój C-C - Inwentaryzacja

ETAP	SKALA	NR RYSUNKU
PROJEKT WYKONAWCZY	1 : 50	
BRANŻA	DATA	INW -02
ARCHITEKTURA	01.06.2020	

Poziom 0,00 - INW -02 - 1