


1 A
1 : 50

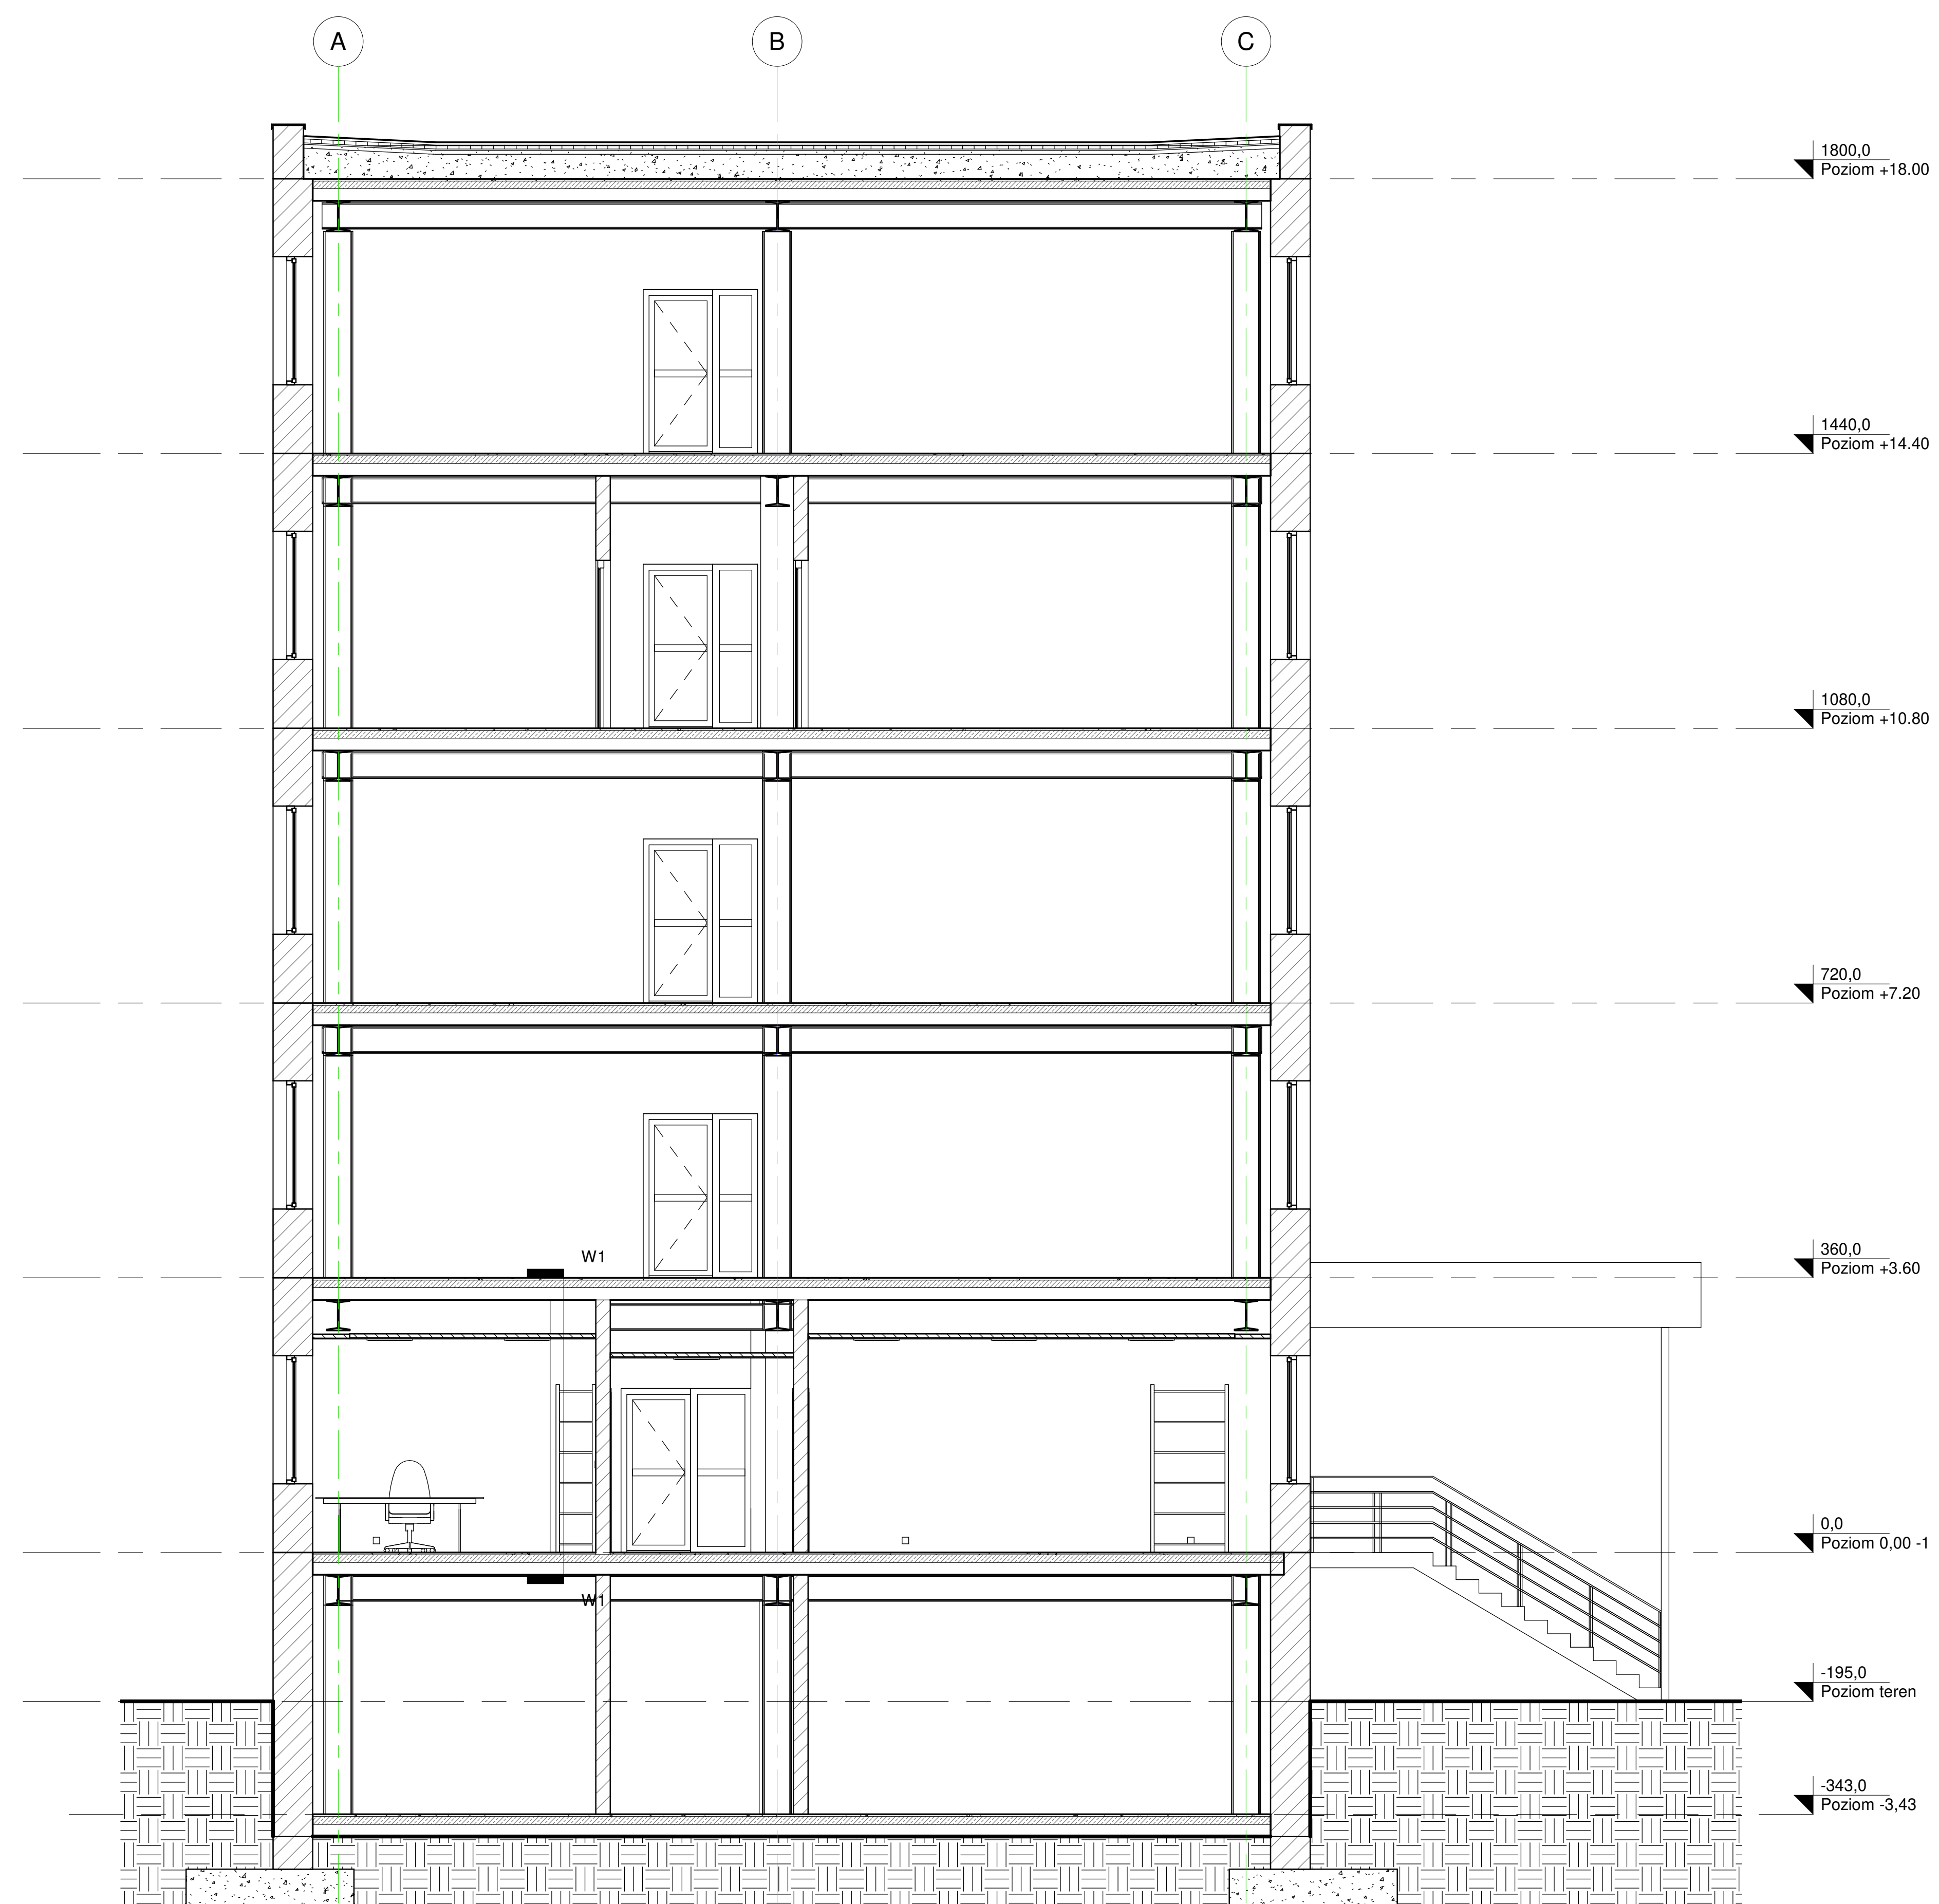

2 D
1 : 50

Schritt


Uwaga: Wszystkie wyniki sprawdzić w naturze, wszelkie szacunki zgłaszać jednolicie projektowej w ramach nadzoru autorskiego.

**Remont wybranych
pomieszczeń parteru -
PAŃSTWOWEGO INSTYTUTU
BADAWCZEGO**

INVESTOR

**Instytut Sportu - Państwowy
Instytut Badawczy**
01-982 Warszawa ul. Trylogii 2/16

PRACOWNICY GŁÓWNY

 **Węzyk Architekci Sp. z o.o.**
ul. Działkowska 5/1, 01-622 Warszawa
tel.: +48 601 97 87 95
e-mail: wozyk@wozykarchitekci.pl
www.agencjapracownikow.pl

PROJEKTANT	NR UPR.	PODP.
mgr inż. arch. Tomasz Węzyk	MA/089/11	
WSPÓŁPRACA	NR UPR.	PODP.
mgr inż. arch. Robert Martyniak		
NAZWA PROJEKTU		

Przekroje		
ETAP	SKALA	NZP POKY2.000
PROJEKT WYKONAWCZY	1 : 50	A-07
BRANŻA	DATY	
ARCHITEKTURA	01.06.2020	

A-07 -