

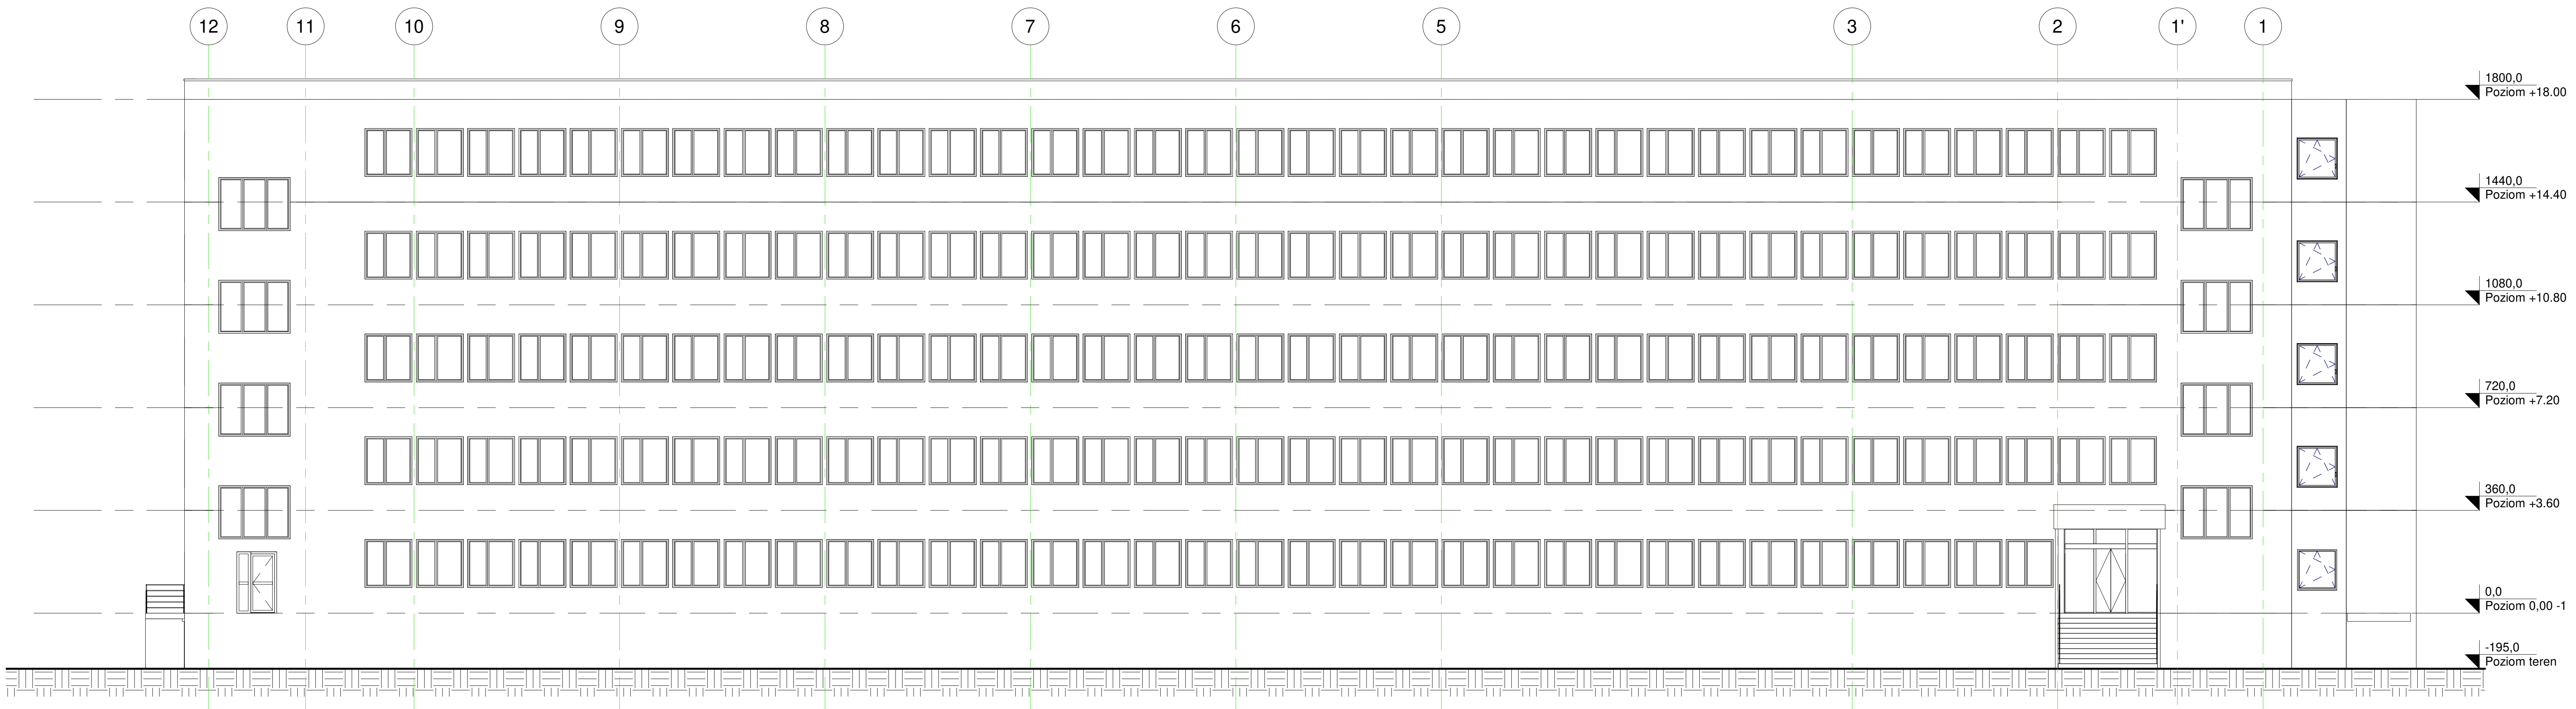


1 Zachód
1 : 100

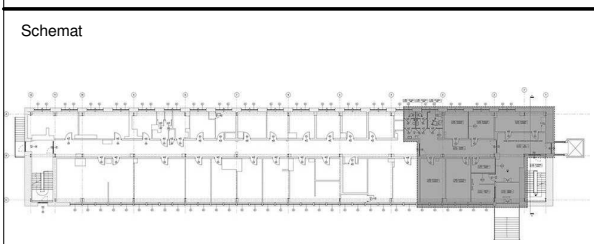

2 Wschód
1 : 100

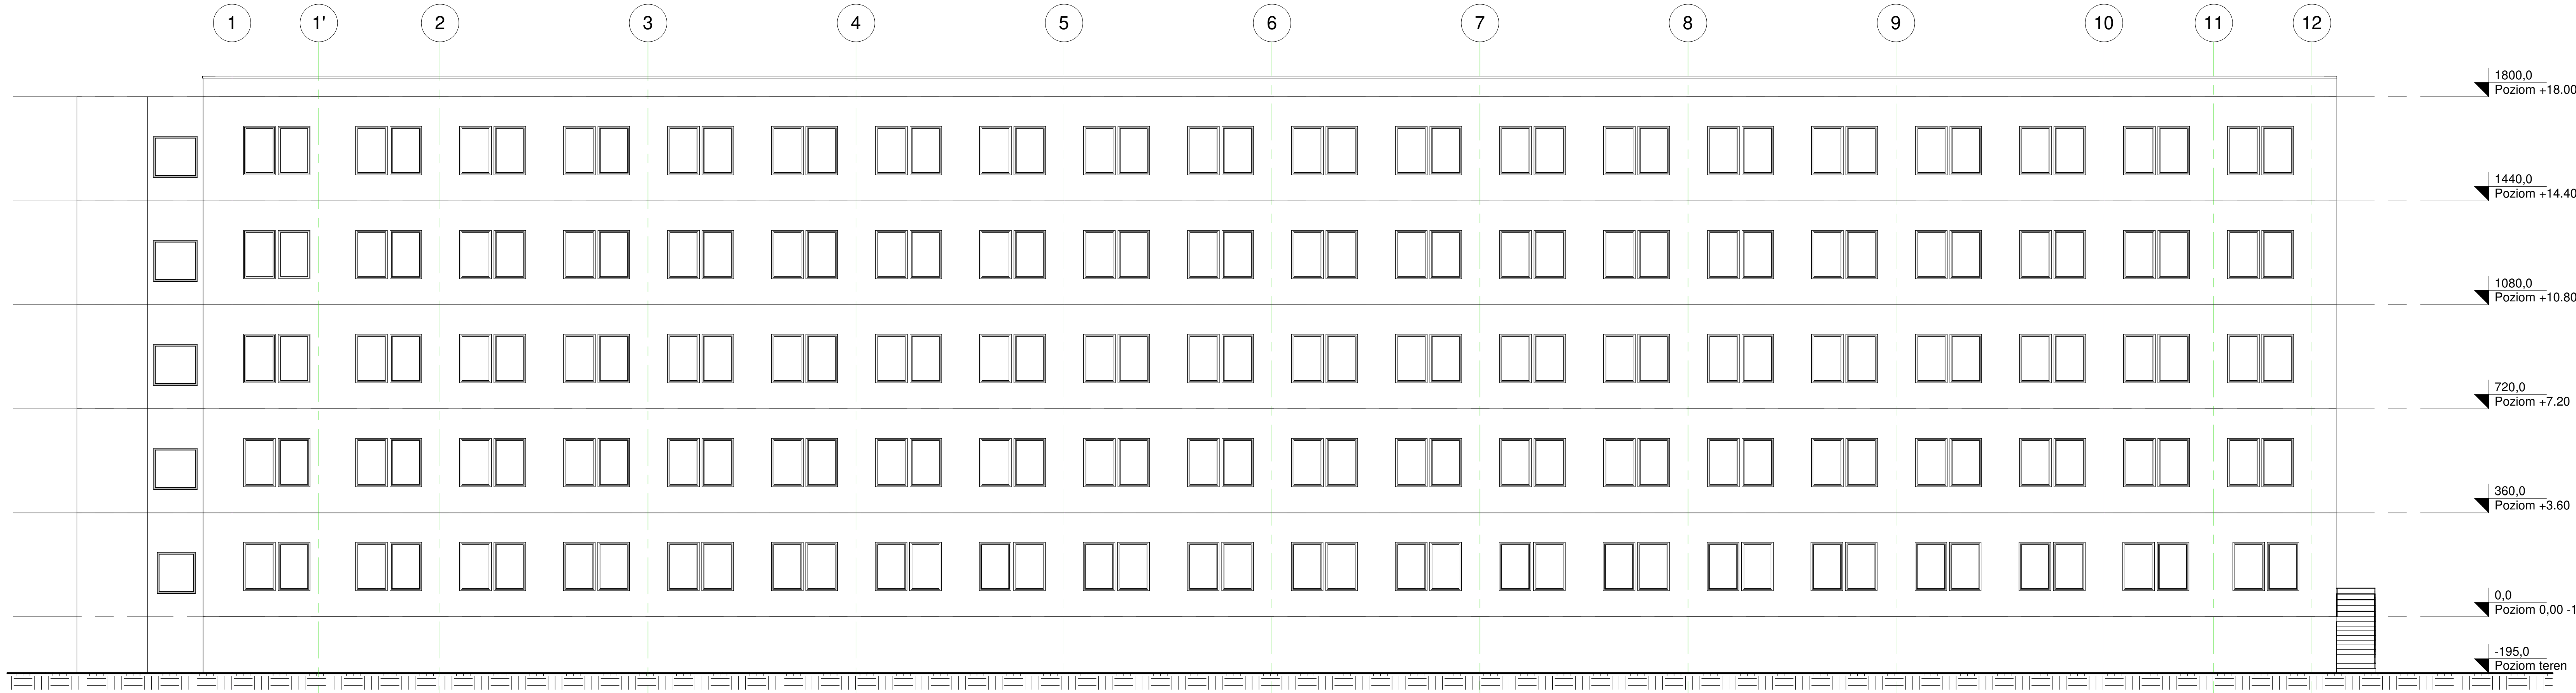

Uwaga: Wzrostki wymiary sprawdzić w miejscu, wszelkie rozbieżności zgłaszać, próbowo sprawdzając w terenie, zgodnie z zapisami.

Remont wybranych pomieszczeń parteru - PAŃSTWOWEGO INSTYTUTU BADAWCZEGO

Instytut Sportu - Państwowy Instytut Badawczy
01-982 Warszawa ul. Trylogii 2/16

Wężyk Architekt Sp. z o.o. Sp. z o.o.
ul. Czarnobylska 11, 01-652 Warszawa
e-mail: w@wzayk.pl
www.wzayk.pl

mgr inż. arch. Tomasz Wężyk	MA/000111
mgr inż. arch. Robert Marzec	MA/000111

Elewacje Wschód, Zachód	
PROJEKT WYKONAWCZY	SKALA 1 : 100
DATA	INW-03
ARCHITEKTURA	INW-03