



1 Południe
1 : 100

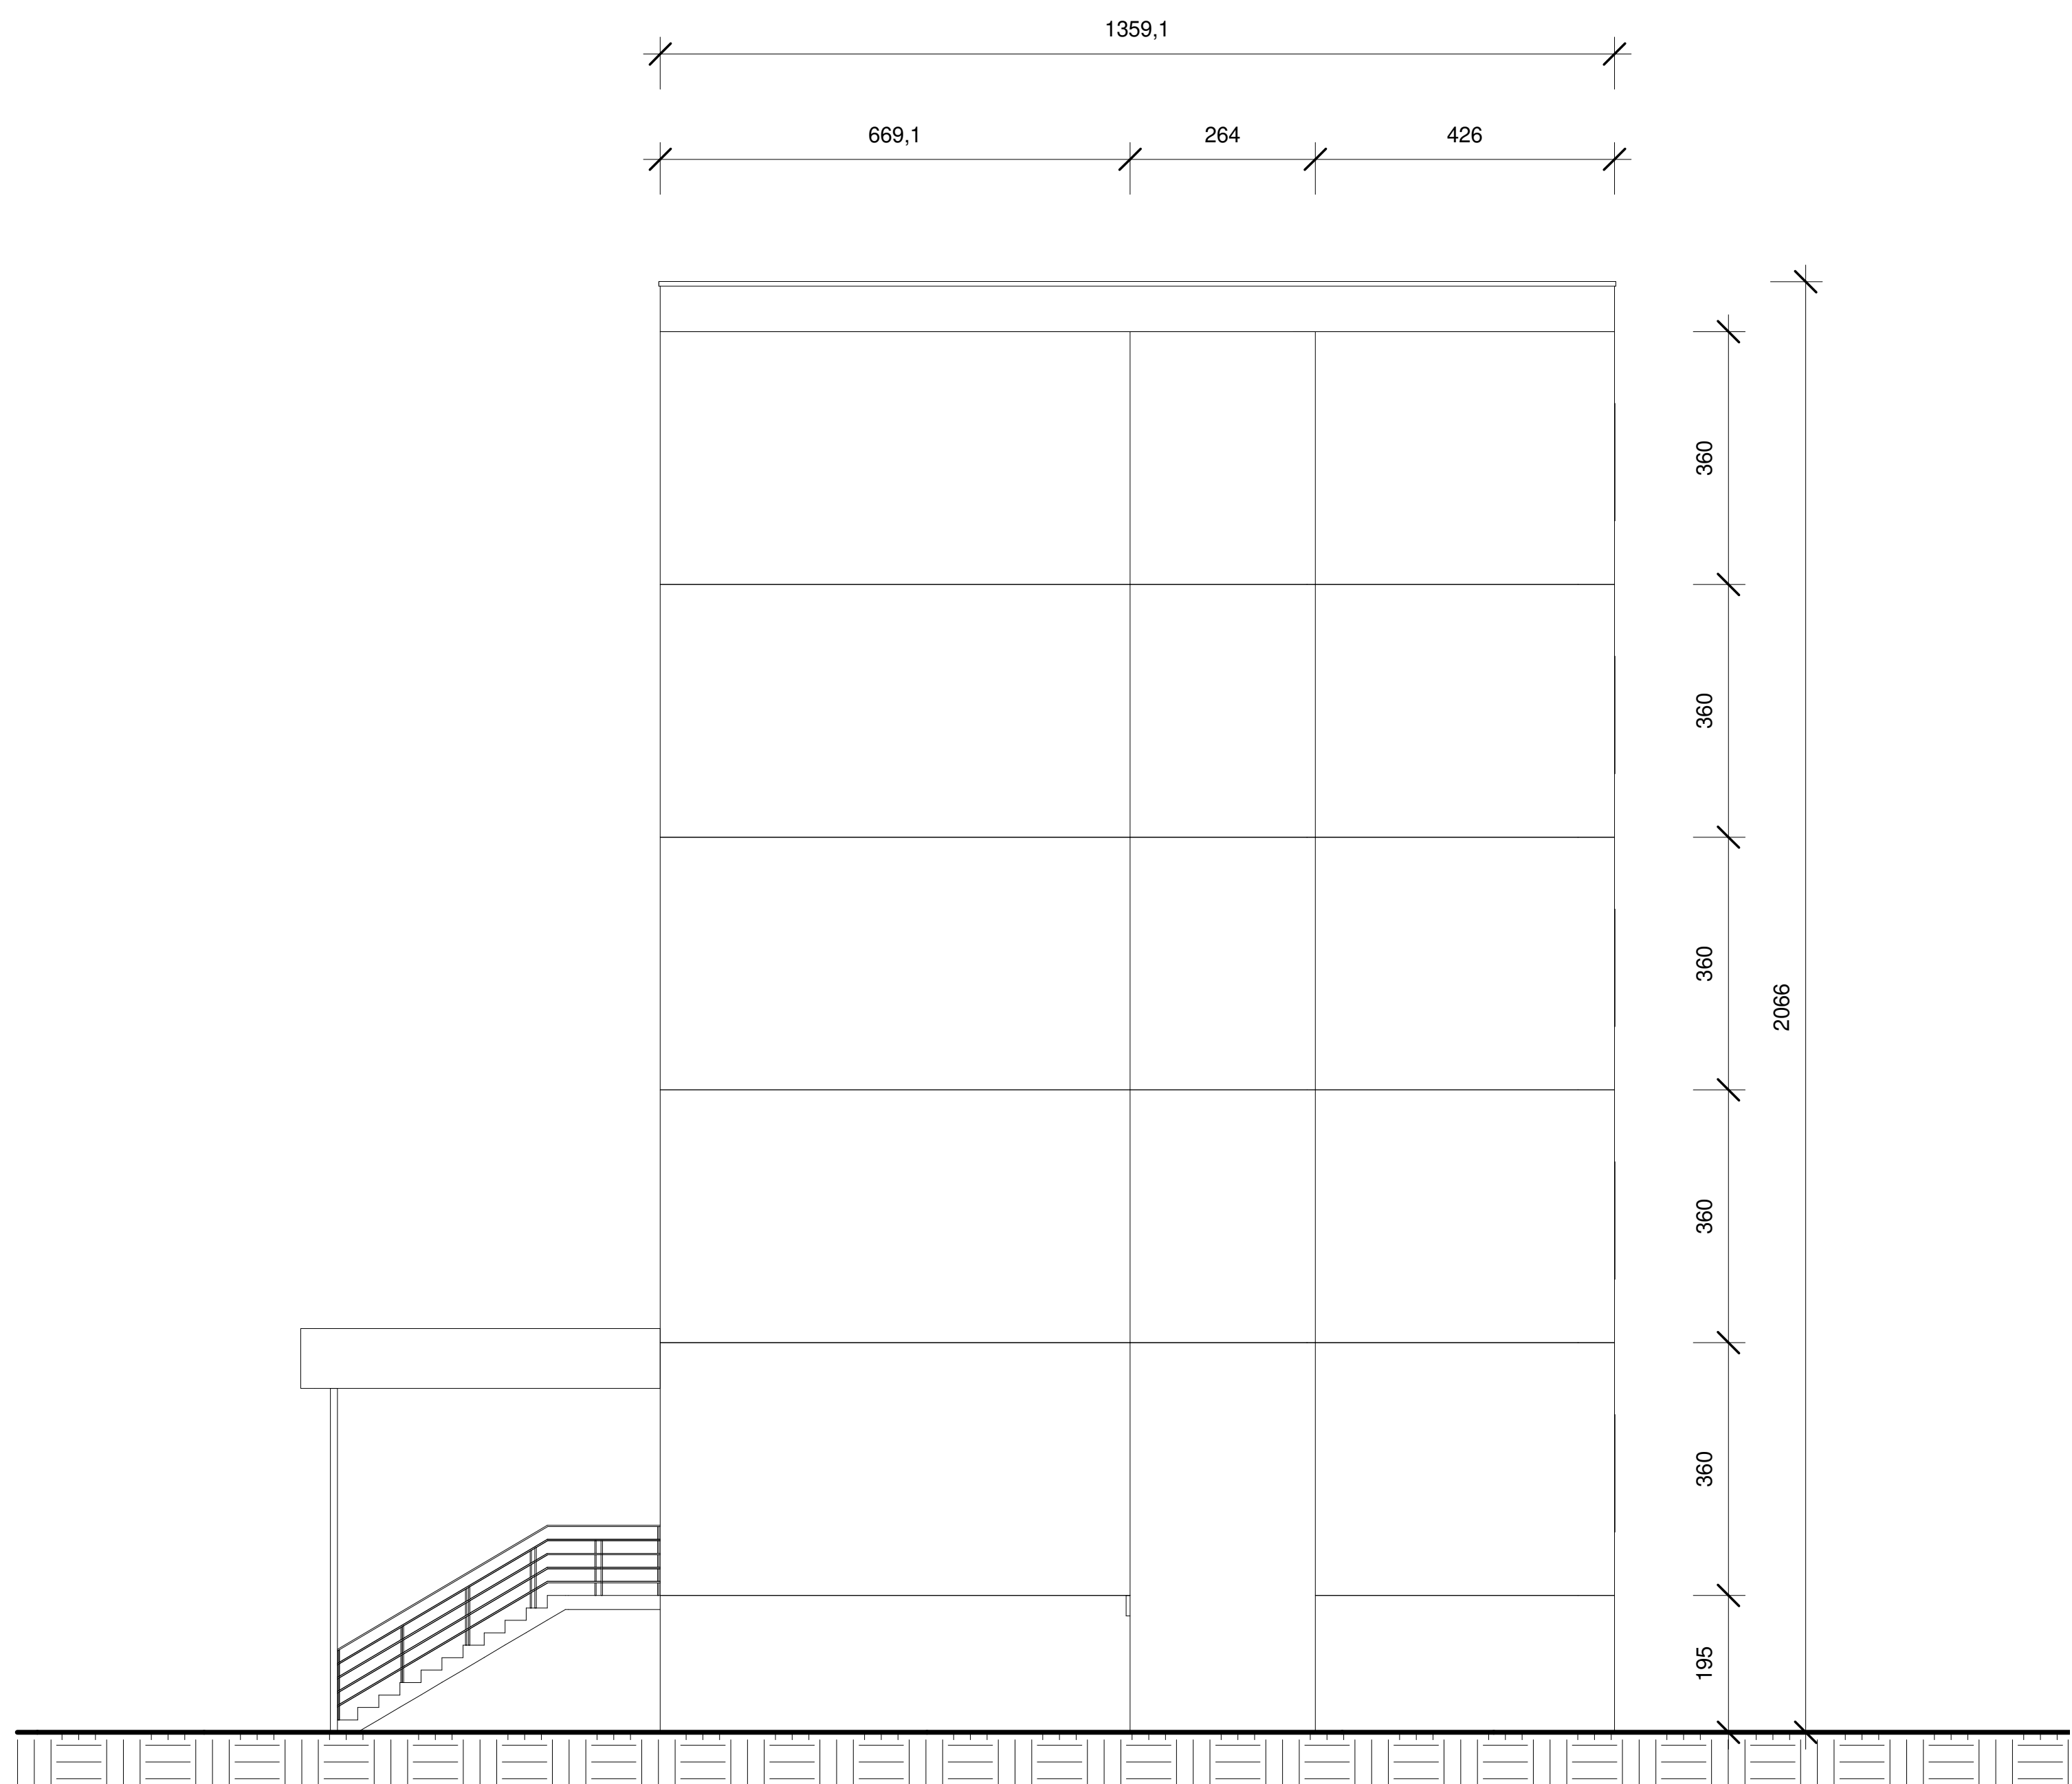

2 Północ
1 : 100

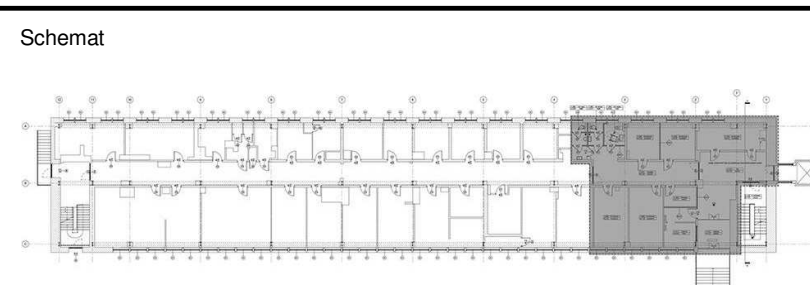

Uwaga: Wszelkie wymiary sprawdzić w naturze, wszelkie rozbieżności zgłaszać, jednocześnie projektowej w ramach nadzoru autorskiego.

INWESTYCJA
Remont wybranych pomieszczeń parteru - PAŃSTWOWEGO INSTYTUTU BADAWCZEGO

INWESTOR
Instytut Sportu - Państwowy Instytut Badawczy
01-982 Warszawa ul. Trylogii 2/16

PROJEKTANT GŁÓWNY
Wężyk Architekci Sp. z o.o., Sp. z o.o.
ul. Działkowska 5/1, 01-622 Warszawa
tel.: +48 601 97 87 86
e-mail: wazyk@wazykarchitekci.pl
www.wazykarchitekci.pl

PROJEKTANT	NR LPR	PODPIS
mgr inż. arch. Tomasz Wężyk	MA/089/11	
WSPÓŁPRACOWNIK	NR LPR	PODPIS
mgr inż. arch. Robert Marzyński		

NAZWA RYSUNKU	ETAP	SKALA	NR RYSUNKU
Elewacje Północ, Południe	PROJEKT WYKONAWCZY	1 : 100	INW-04
	BRANŻA	DATA	
	ARCHITEKTURA	01.06.2020	

INW-04 -